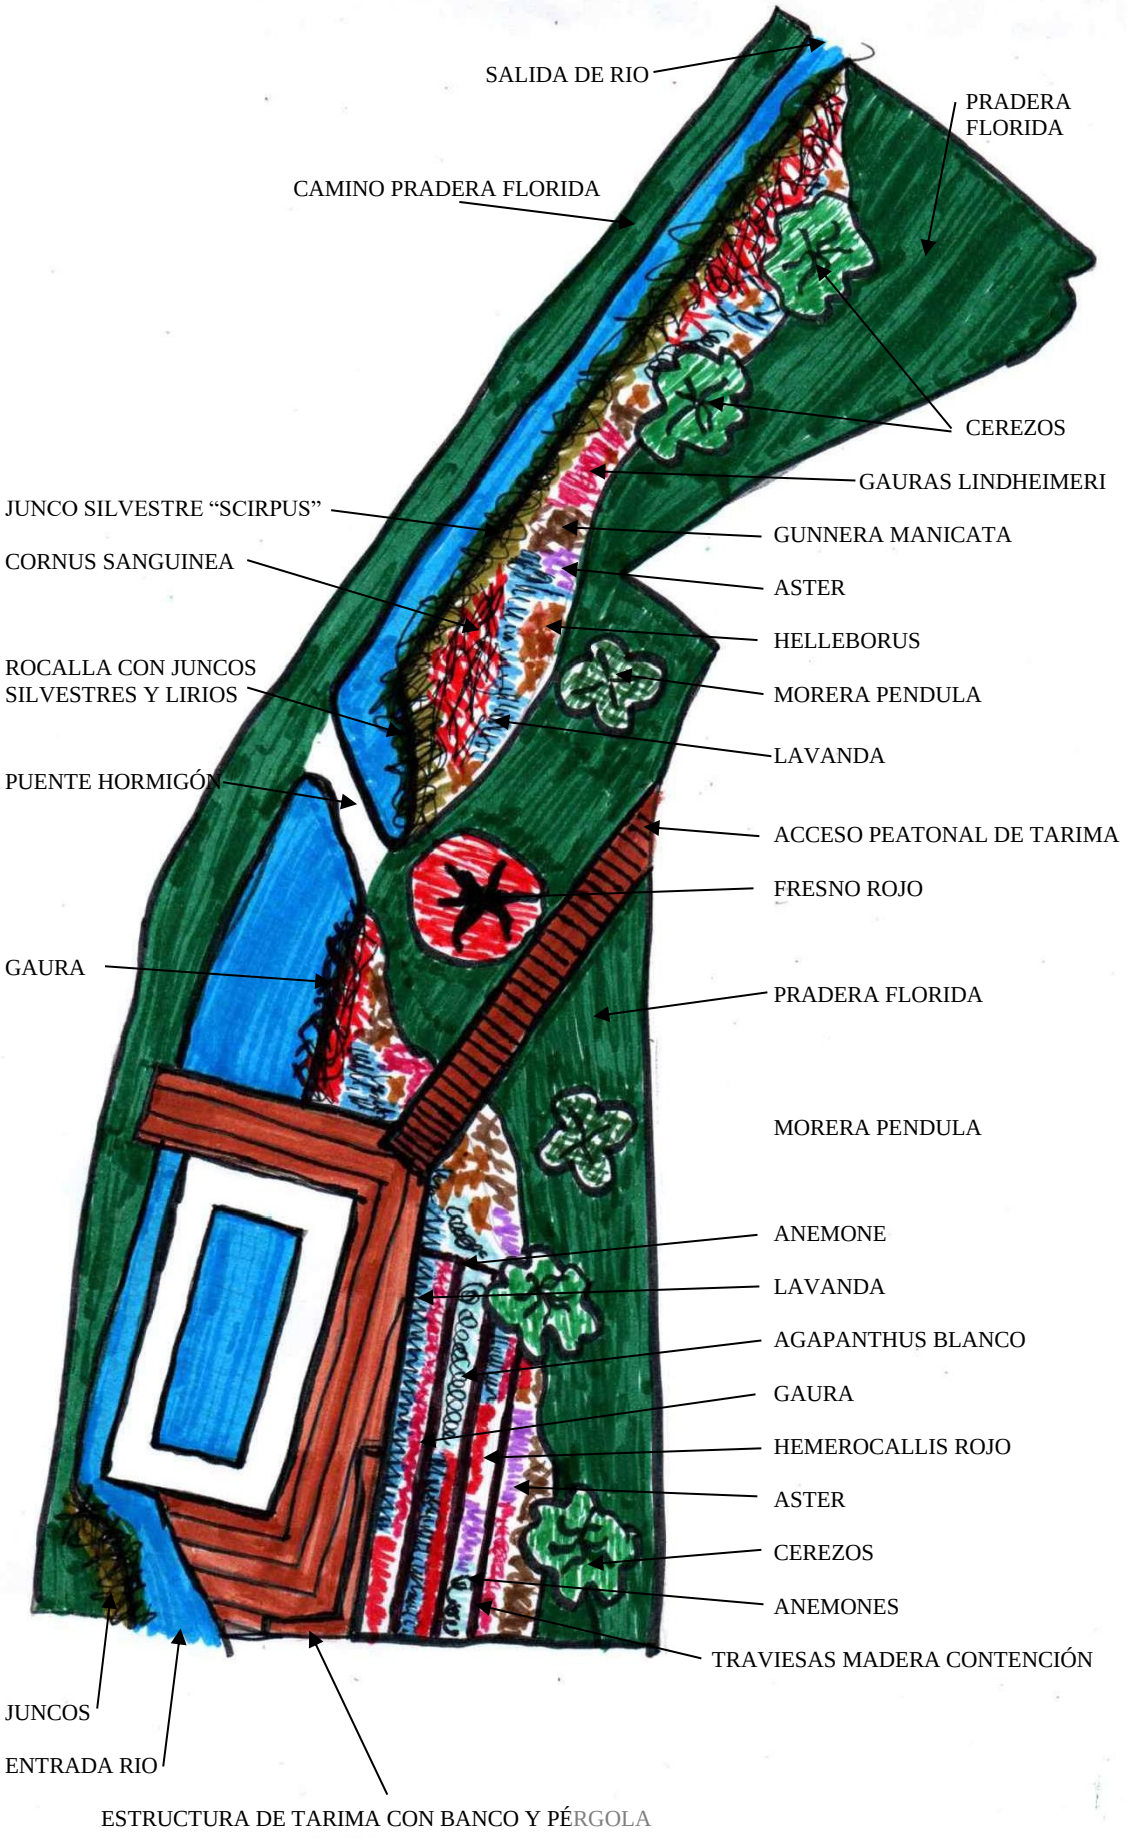

DISEÑO AJARDINAMIENTO LAVADERO ETXAURI